


# JIŽNÍ POHLED

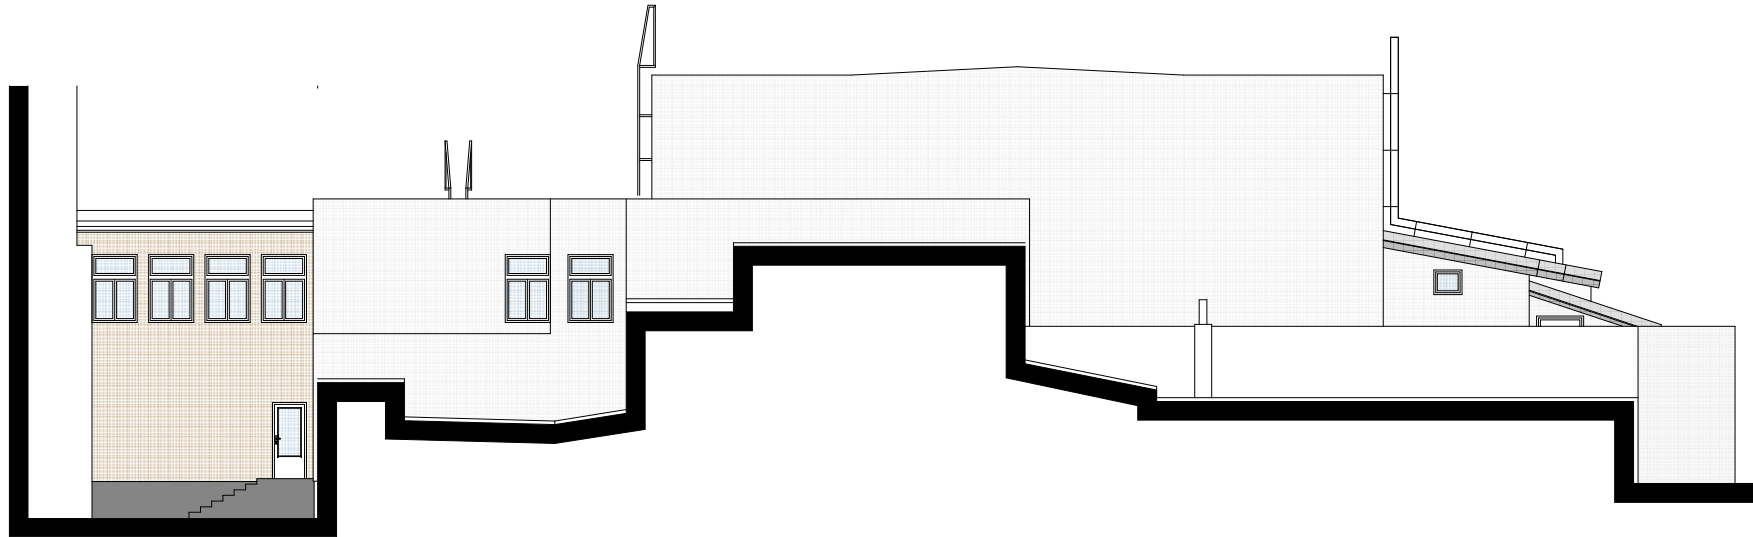

# SEVERNÍ POHLED

