


DETAIL 1A

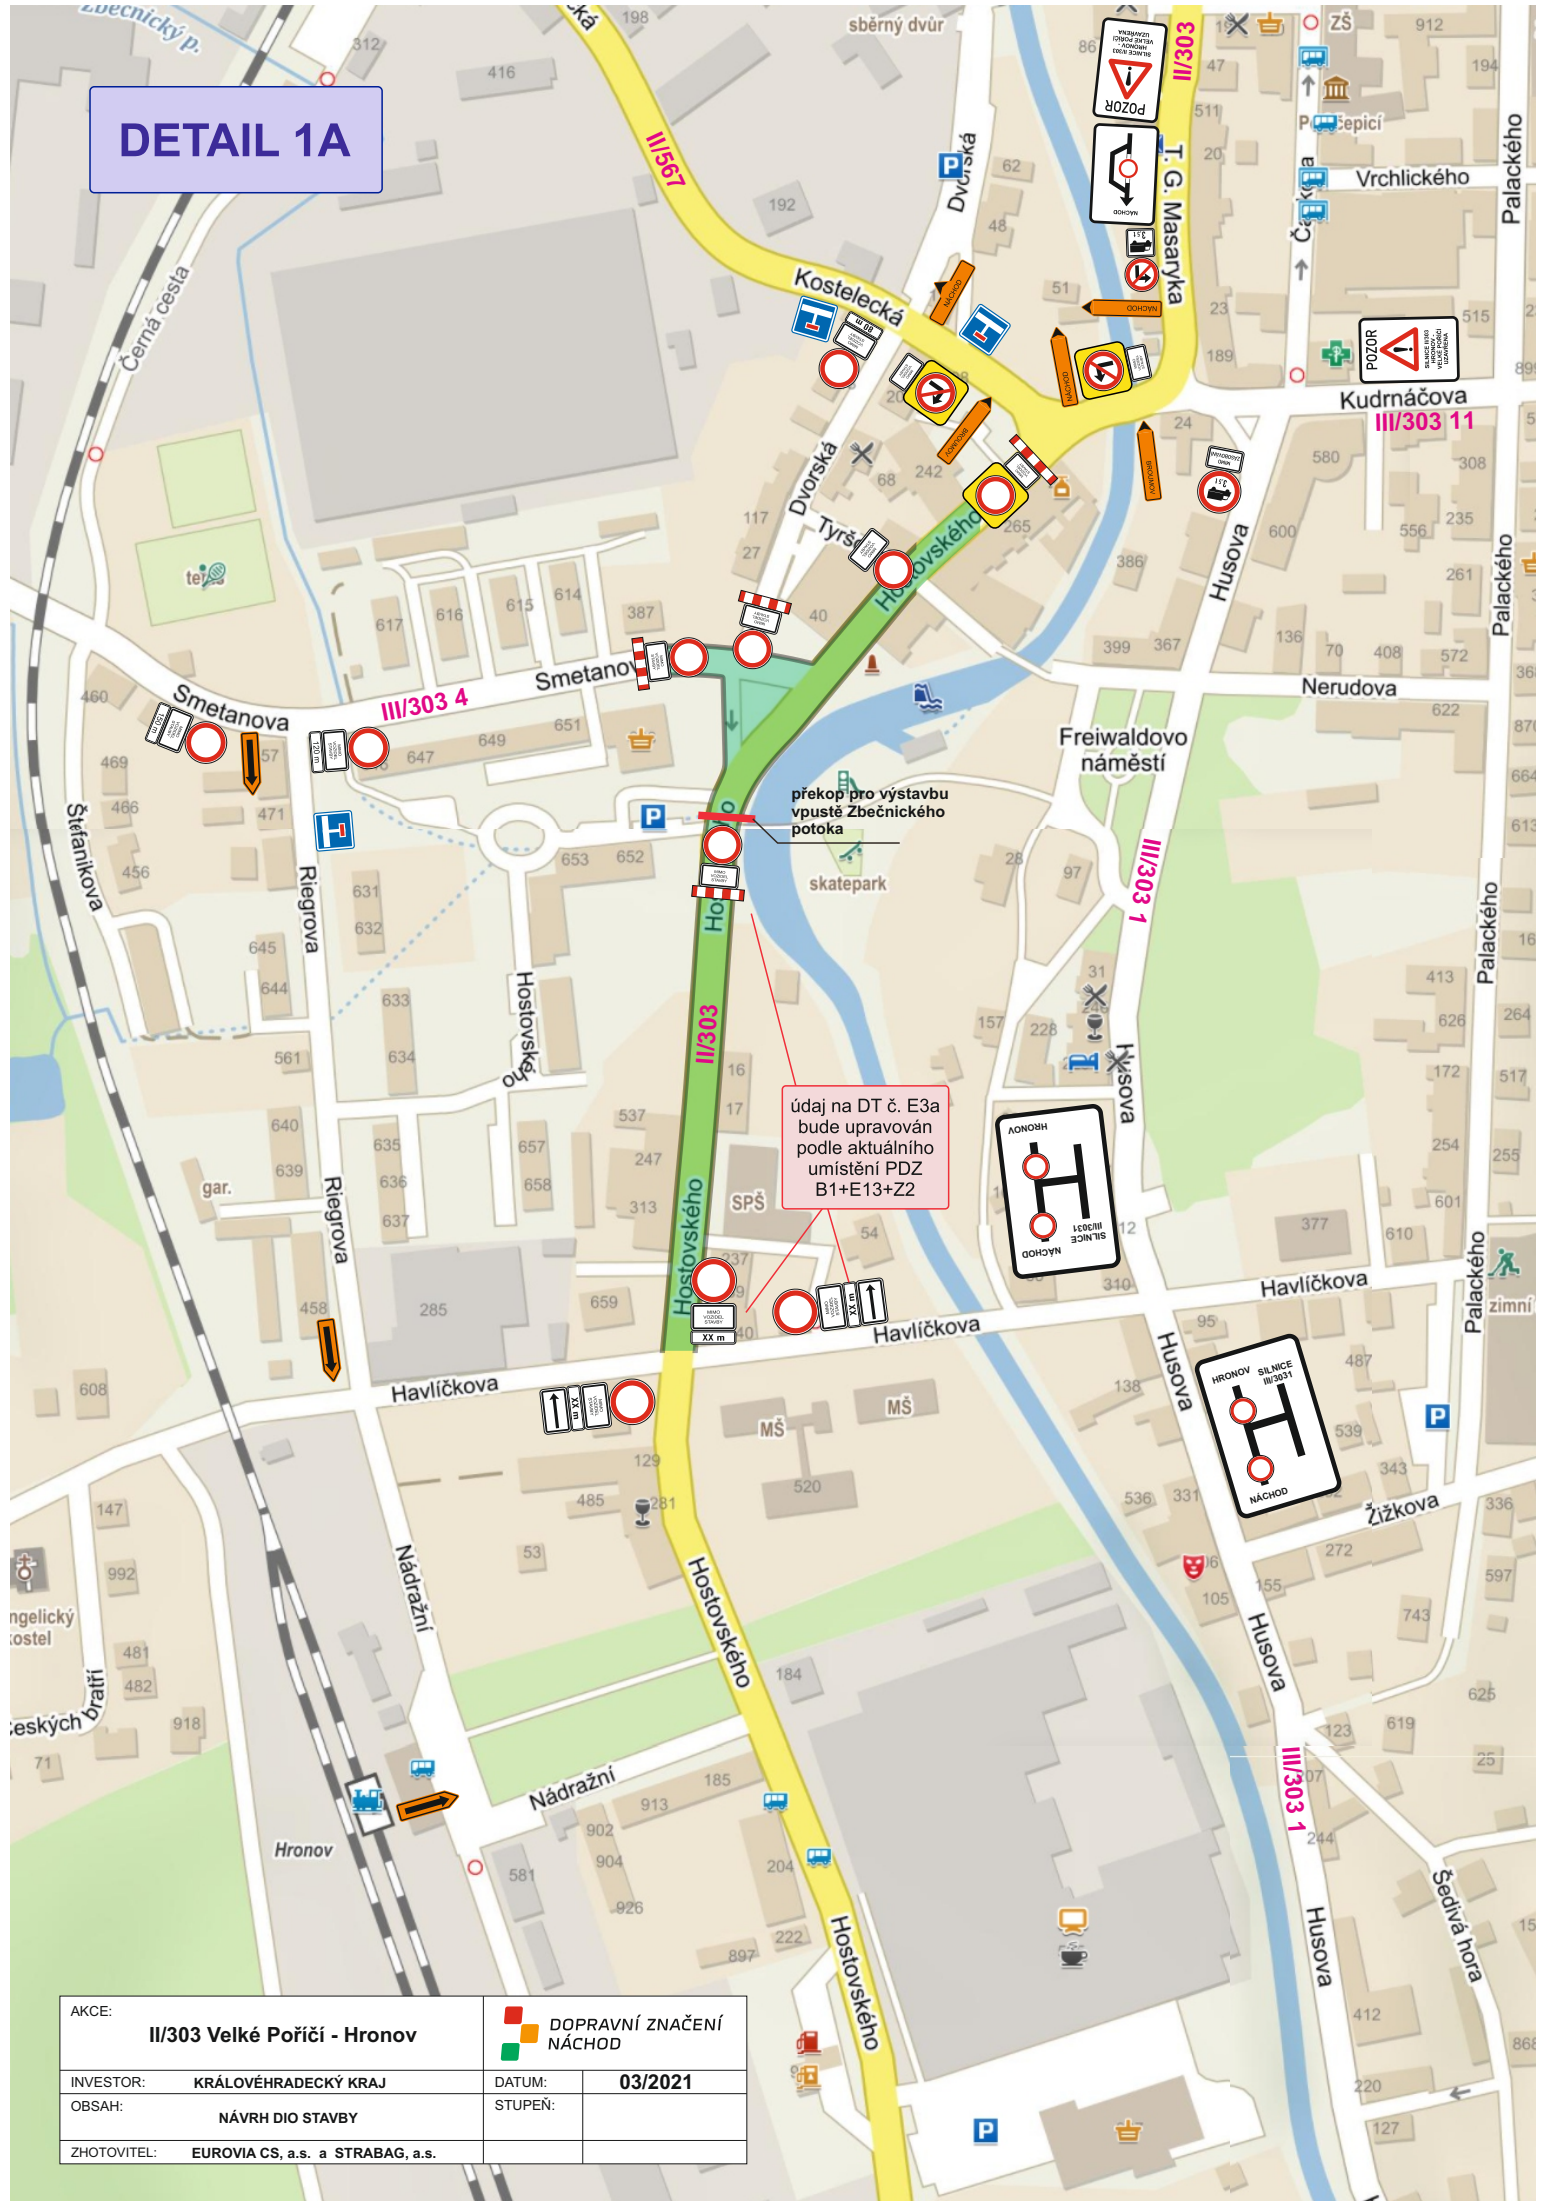


údaj na DT č. E3a
bude upravován
podle aktuálního
umístění PDZ
B1+E13+Z2

AKCE: II/303 Velké Poříčí - Hronov		  DOPRAVNÍ ZNAČENÍ NÁCHOD	
INVESTOR:	KRÁLOVÉHRADECKÝ KRAJ	DATUM:	03/2021
OBSAH:	NÁVRH DIO STAVBY	STUPEŇ:	
ZHOTOVITEL:	EUROVIA CS, a.s. a STRABAG, a.s.		

DETAIL 1B

PDZ při opravě
1/2 křižovatky

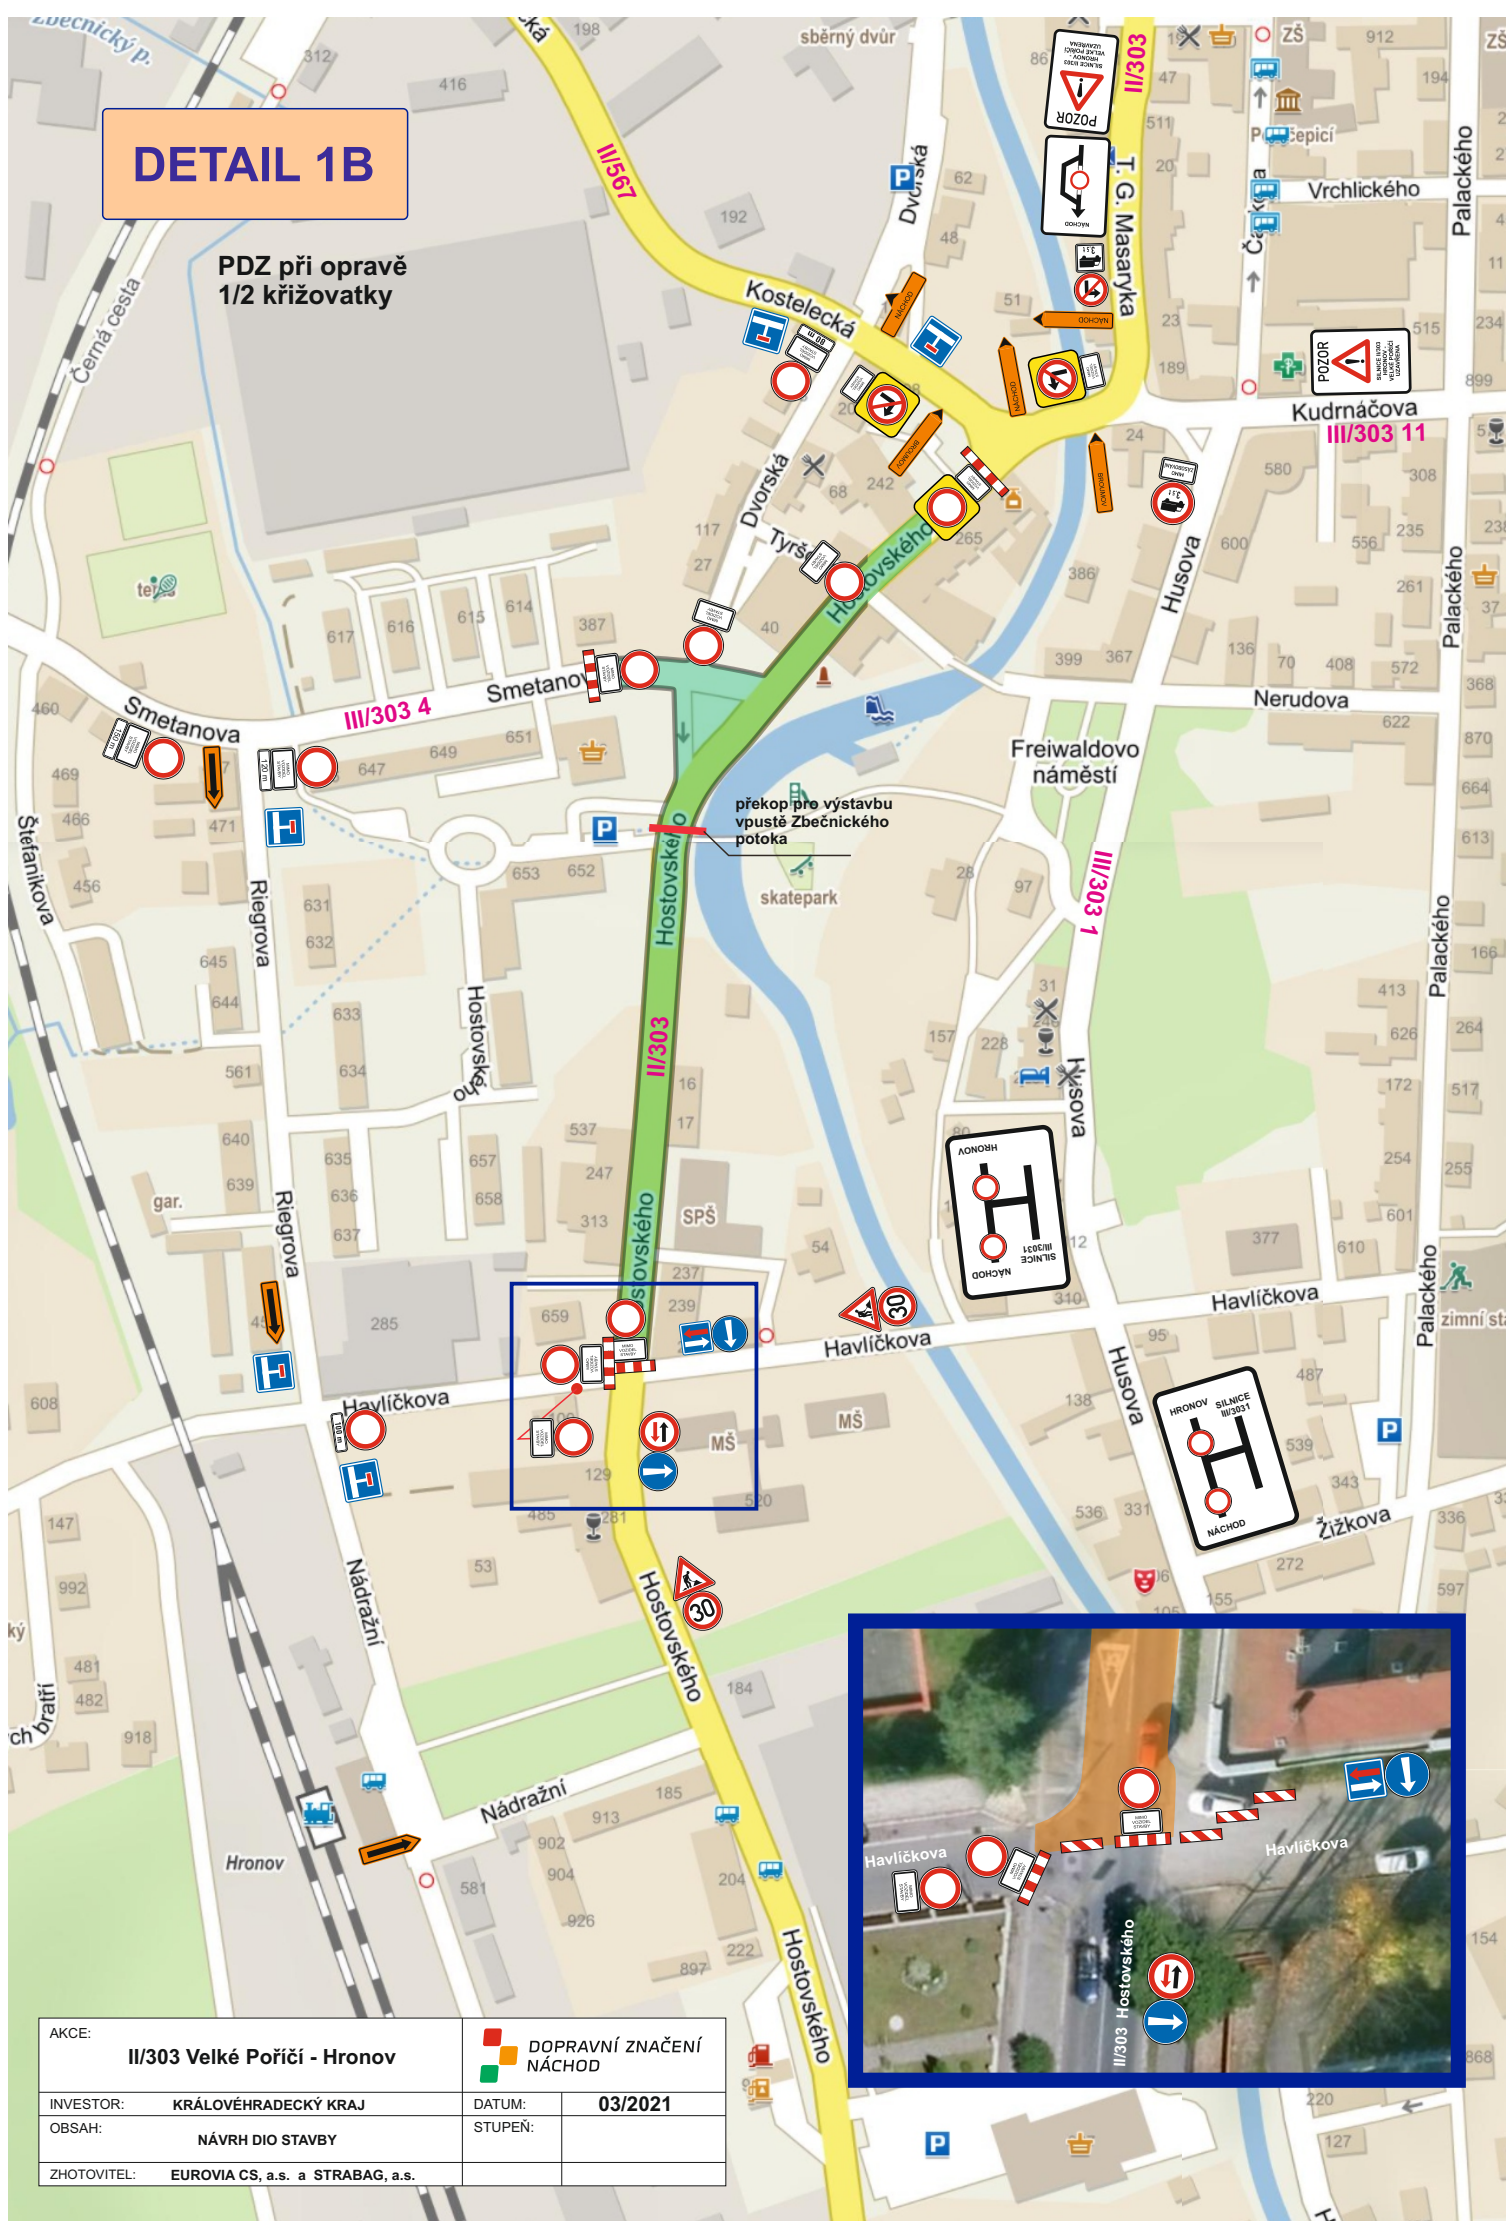

AKCE:

II/303 Velké Poříčí - Hronov



DOPRAVNÍ ZNAČENÍ
NÁCHOD

INVESTOR:

KRÁLOVÉHRADECKÝ KRAJ

DATUM:

03/2021


OBSAH:

NÁVRH DIO STAVBY

STUPEŇ:


ZHOTOVITEL:


EUROVIA CS, a.s. a STRABAG, a.s.

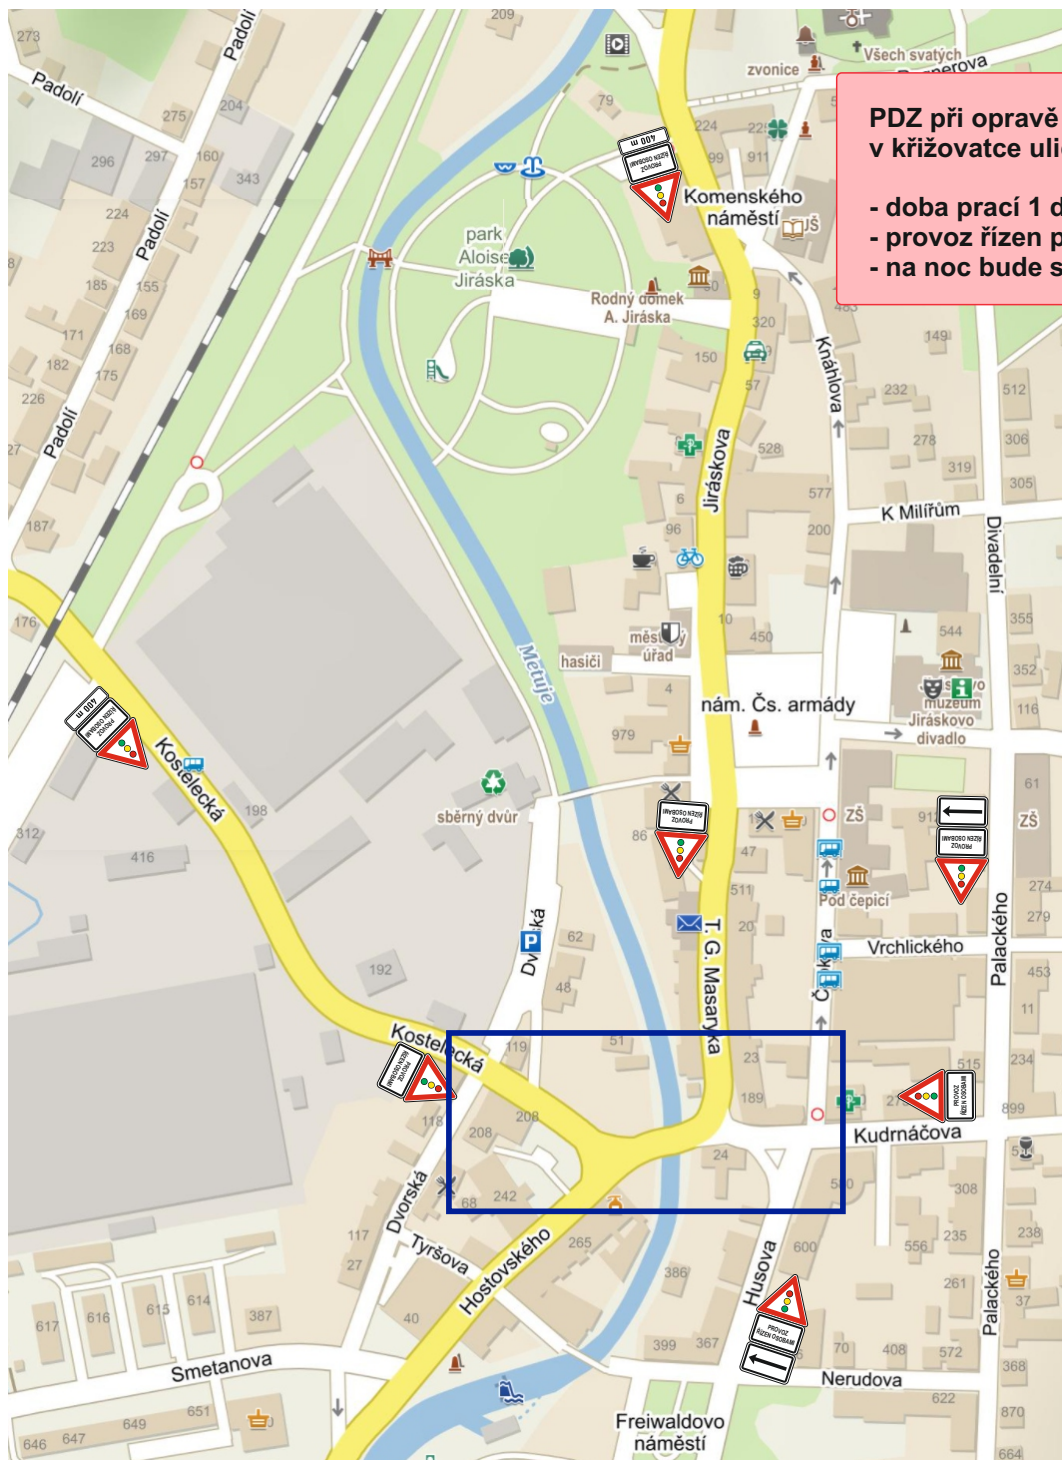

**PDZ při opravě dešťové kanalizace
v křižovatce ulic Hostovského a Kostecká**


- doba prací 1 den
- provoz řízen pracovníky stavby
- na noc bude silnice obousměrně průjezdná

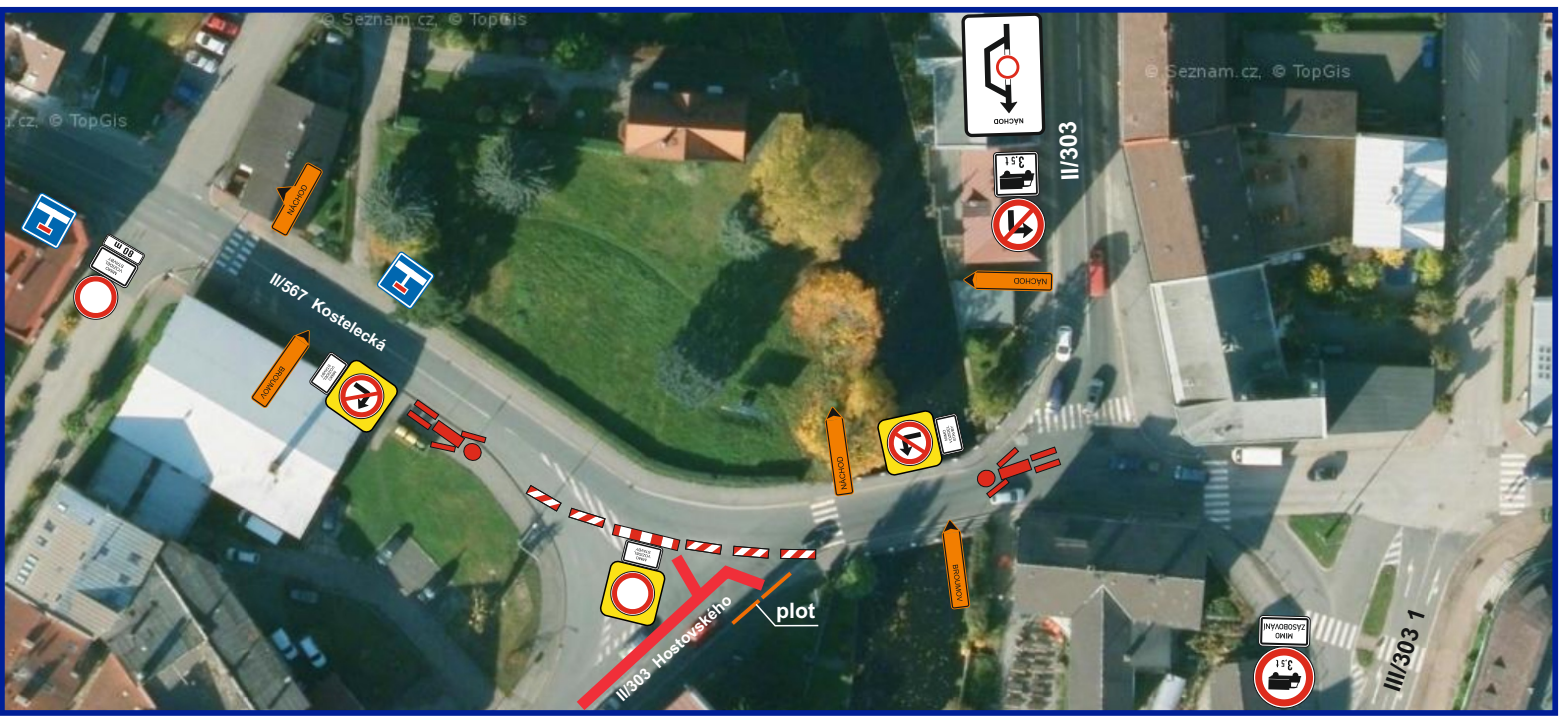


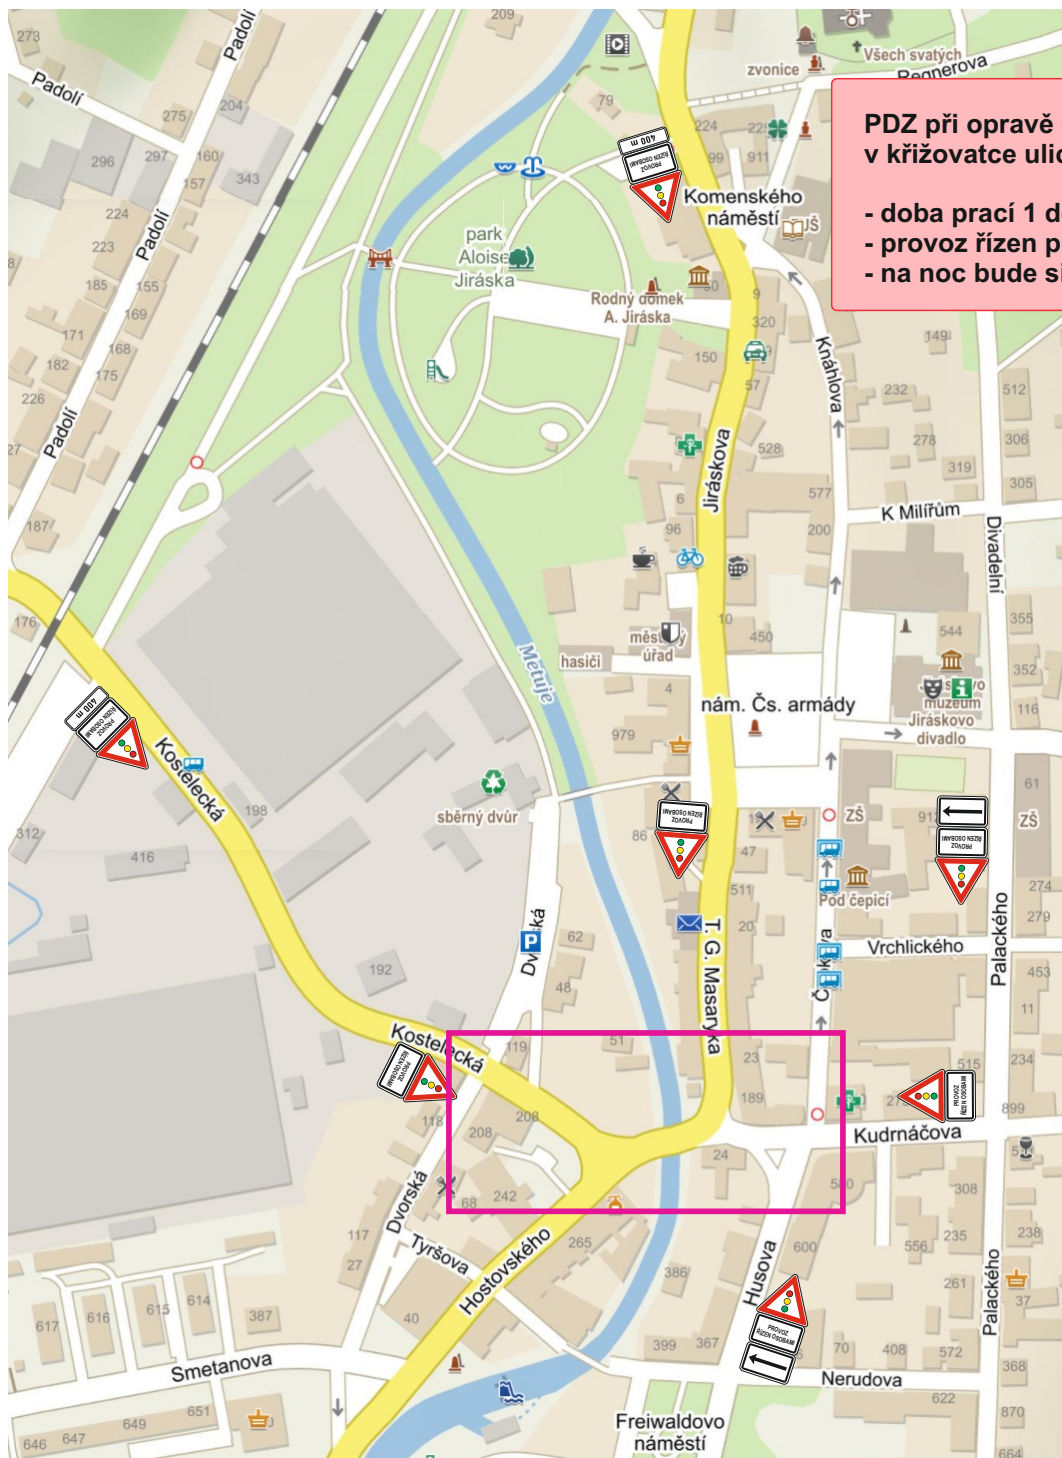

PDZ při opravě dešťové kanalizace v křižovatce ulic Hostovského a Kostecká


- doba prací 1 den
- provoz řízen pracovníky stavby
- na noc bude silnice obousměrně průjezdná

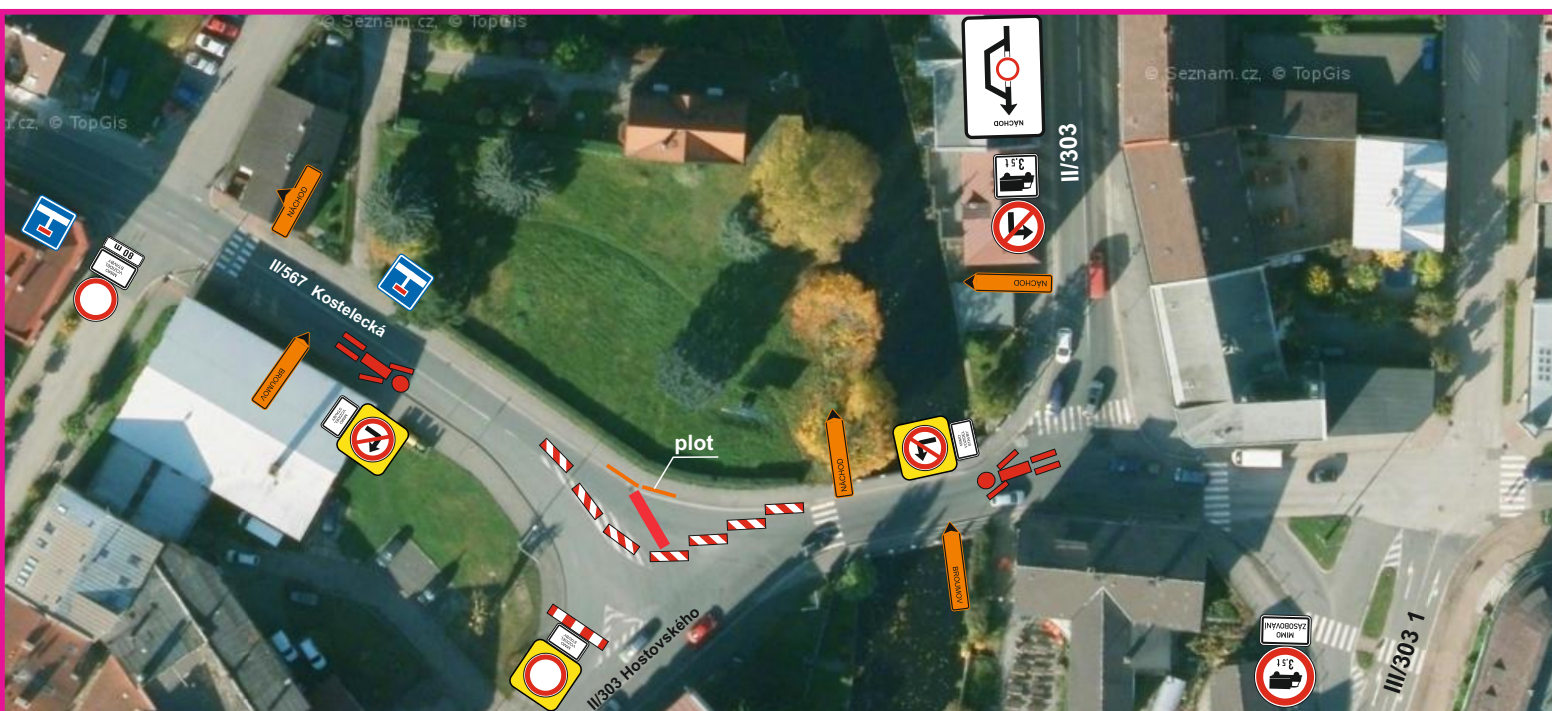

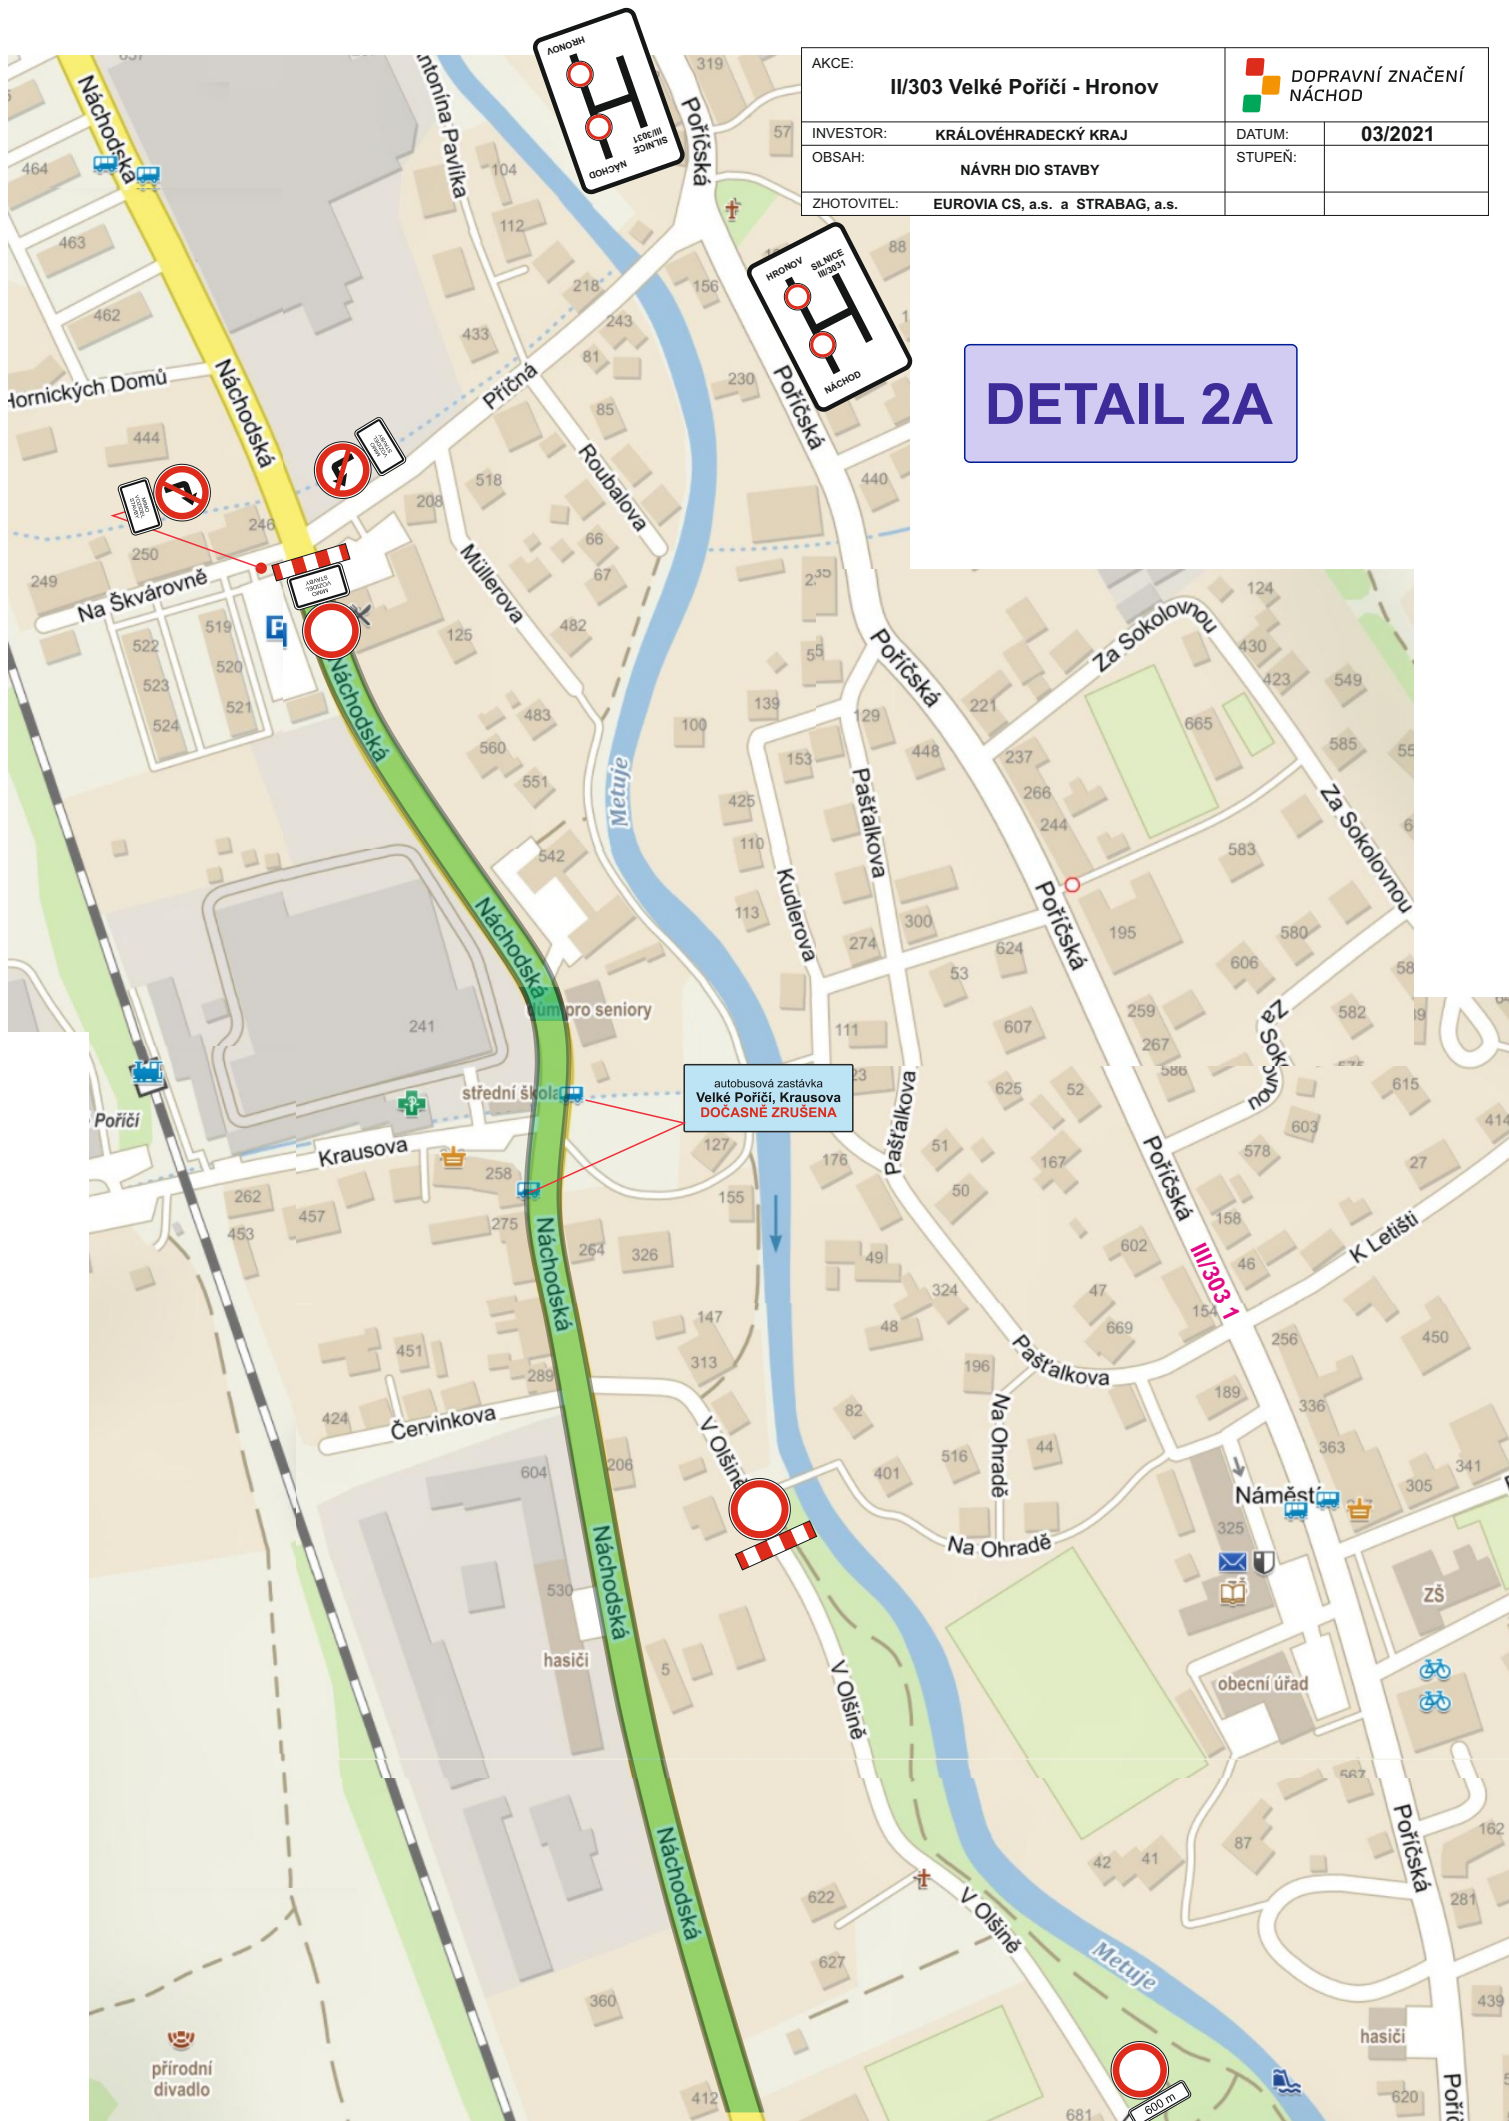

AKCE:	I/3
INVESTOR:	
OBSAH:	
ZHOTOVITEL:	

PDZ při opravě 1/2 křižovatky

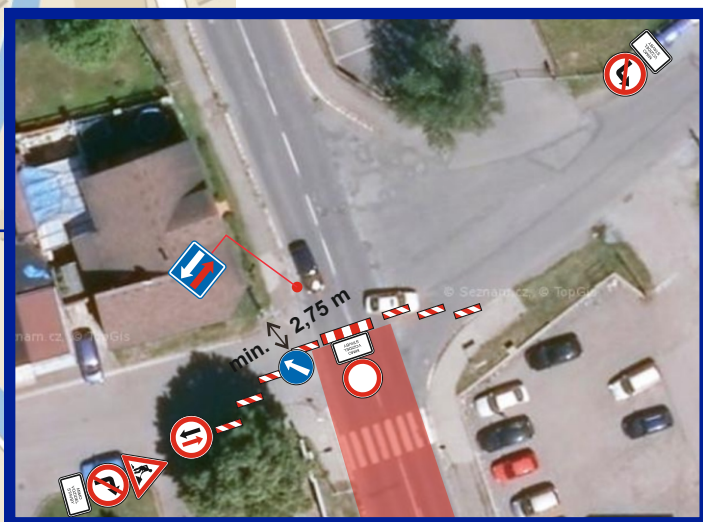

autobusová zastávka
Velké Poříčí, Krausova
DOČASNĚ ZRUŠENA



