


AKCE:	Přeložka II/303 Běloves - Velké Poříčí		
INVESTOR:	Královéhradecký kraj	DATUM:	02/2026
OBSAH:	Návrh DIO stavby	STUPEŇ:	
ZHOTOVITEL:	EUROVIA CZ a.s.		



## SITUACE S VYZNAČENÍM MÍSTA STAVBY

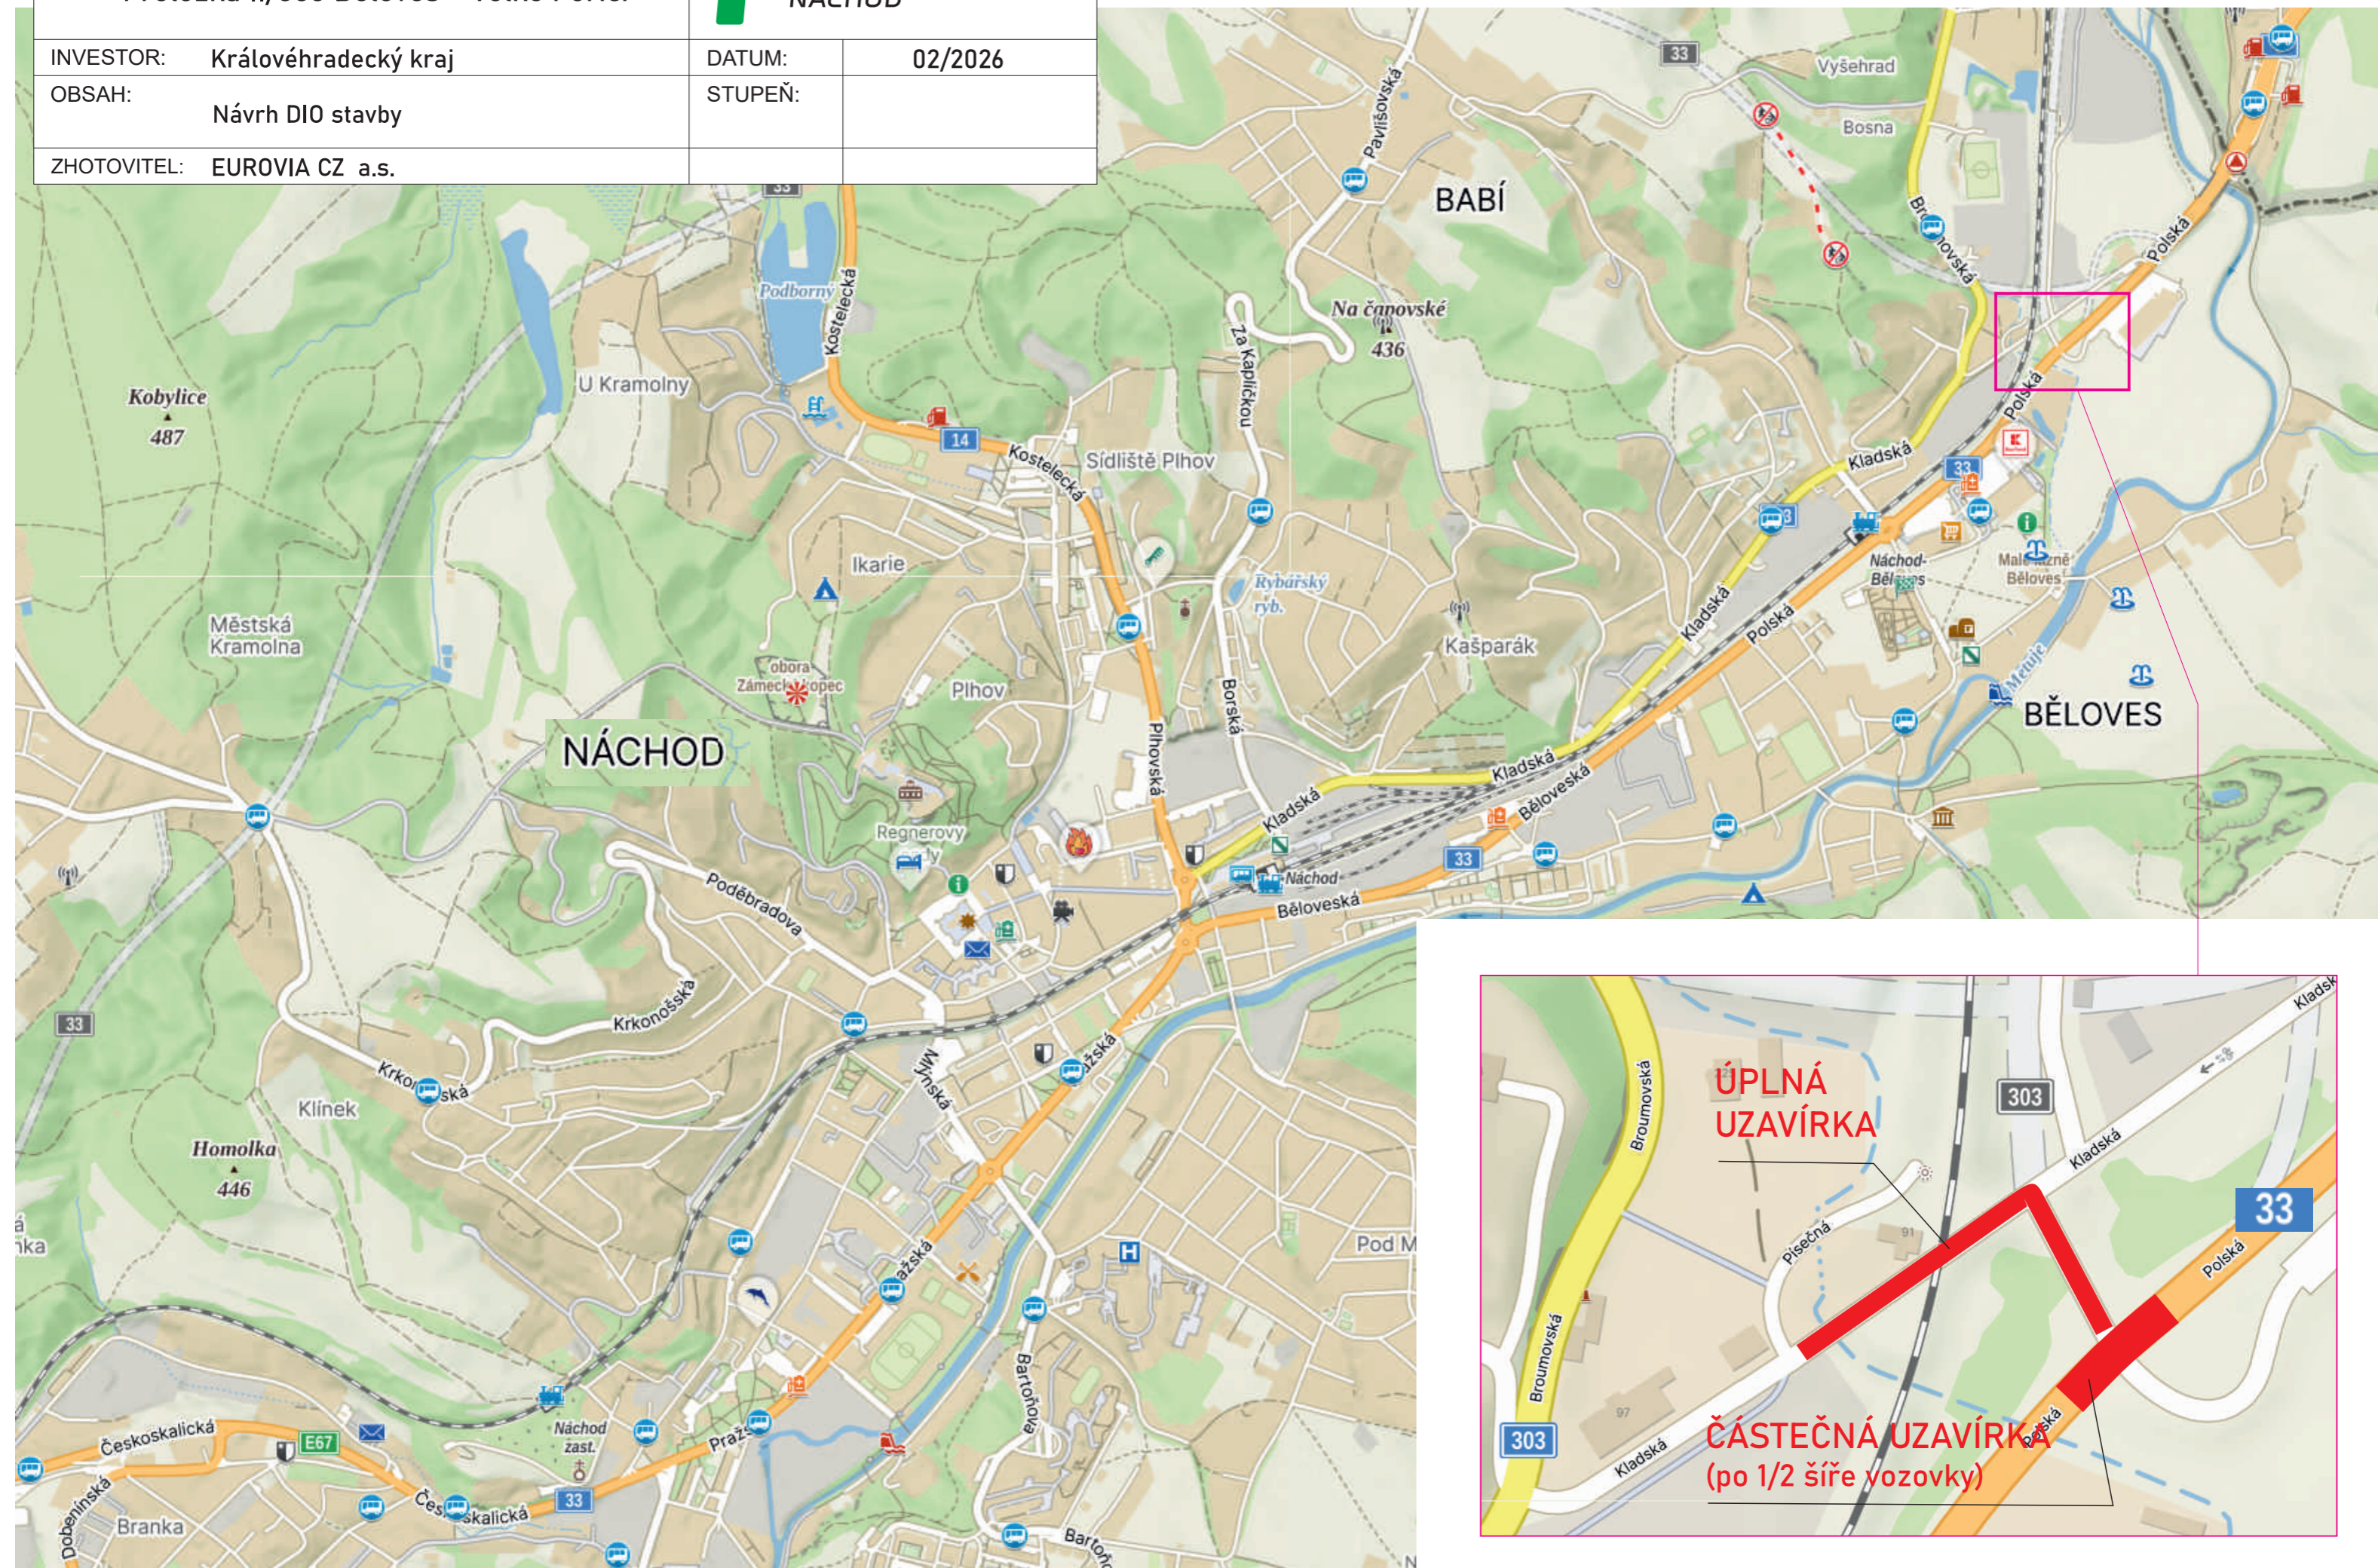

ČÁSTEČNÁ UZAVÍRKA silnice č. I/33 (E67) ul. Polská, Náchod

v km provozního staničení cca 38,800 - 38,880

**16.3.2026 - 14.6.2026**

Silniční a dálniční síť ČR (veřejná aplikace)      Geoportál ŘSD

**Měření**



Výsledek odečtu staničení


- Silnice: 33
- Úsek: 0433A135020433A140
- Provozní staničení: 38 800 m
- Úsekové staničení: 427 m
- Kilometrovníkové st.: -

**Měření**

Výsledek odečtu staničení

- Silnice: 33
- Úsek: 0433A135020433A140
- Provozní staničení: 38 880 m
- Úsekové staničení: 507 m
- Kilometrovníkové st.: -

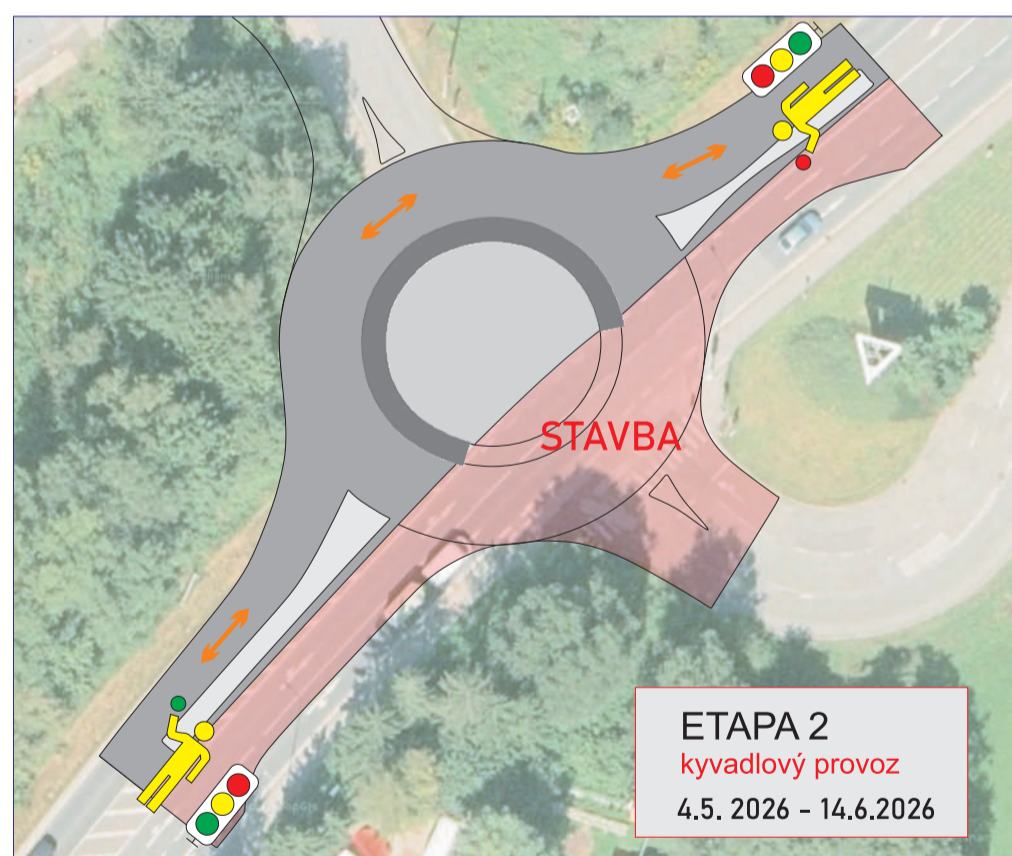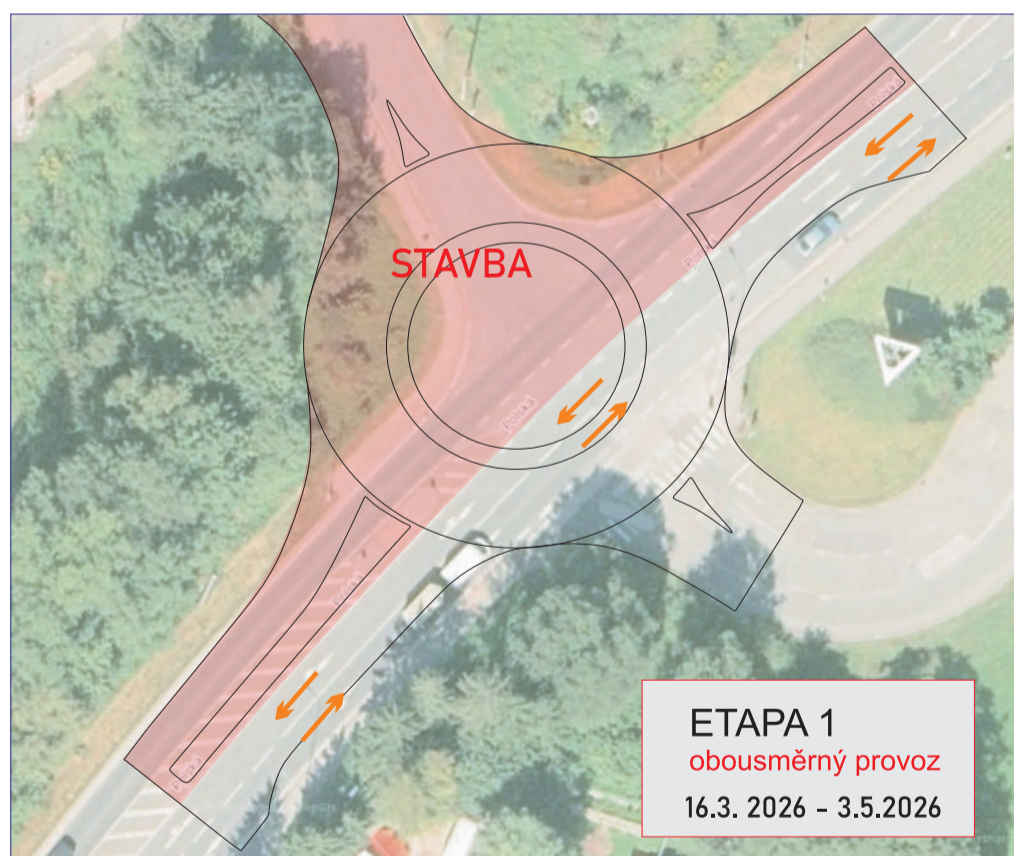


AKCE: <b>Přeložka II/303 Běloves - Velké Poříčí</b>		
INVESTOR: Královéhradecký kraj	DATUM:	02/2026
OBSAH: Návrh DIO stavby	STUPEŇ:	
ZHOTOVITEL: EUROVIA CZ a.s.		

ÚPLNÁ UZAVÍRKA části místní komunikace ul. Kladská, Náchod



**16.3.2026 - 30.11.2026** (konec stavby Přeložka II/303)


AKCE: <b>Přeložka II/303 Běloves - Velké Poříčí</b>	 <b>DOPRAVNÍ ZNAČENÍ NÁCHOD</b>
INVESTOR: <b>Královéhradecký kraj</b>	DATUM: <b>02/2026</b>
OBSAH: <b>Návrh DIO stavby</b>	STUPEŇ:
ZHOTOVITEL: <b>EUROVIA CZ a.s.</b>	




AKCE:	Přeložka II/303 Běloves - Velké Poříčí		
INVESTOR:	Královéhradecký kraj	DATUM:	02/2026
OBSAH:	Návrh DIO stavby	STUPEŇ:	
ZHOTOVITEL:	EUROVIA CZ a.s.		




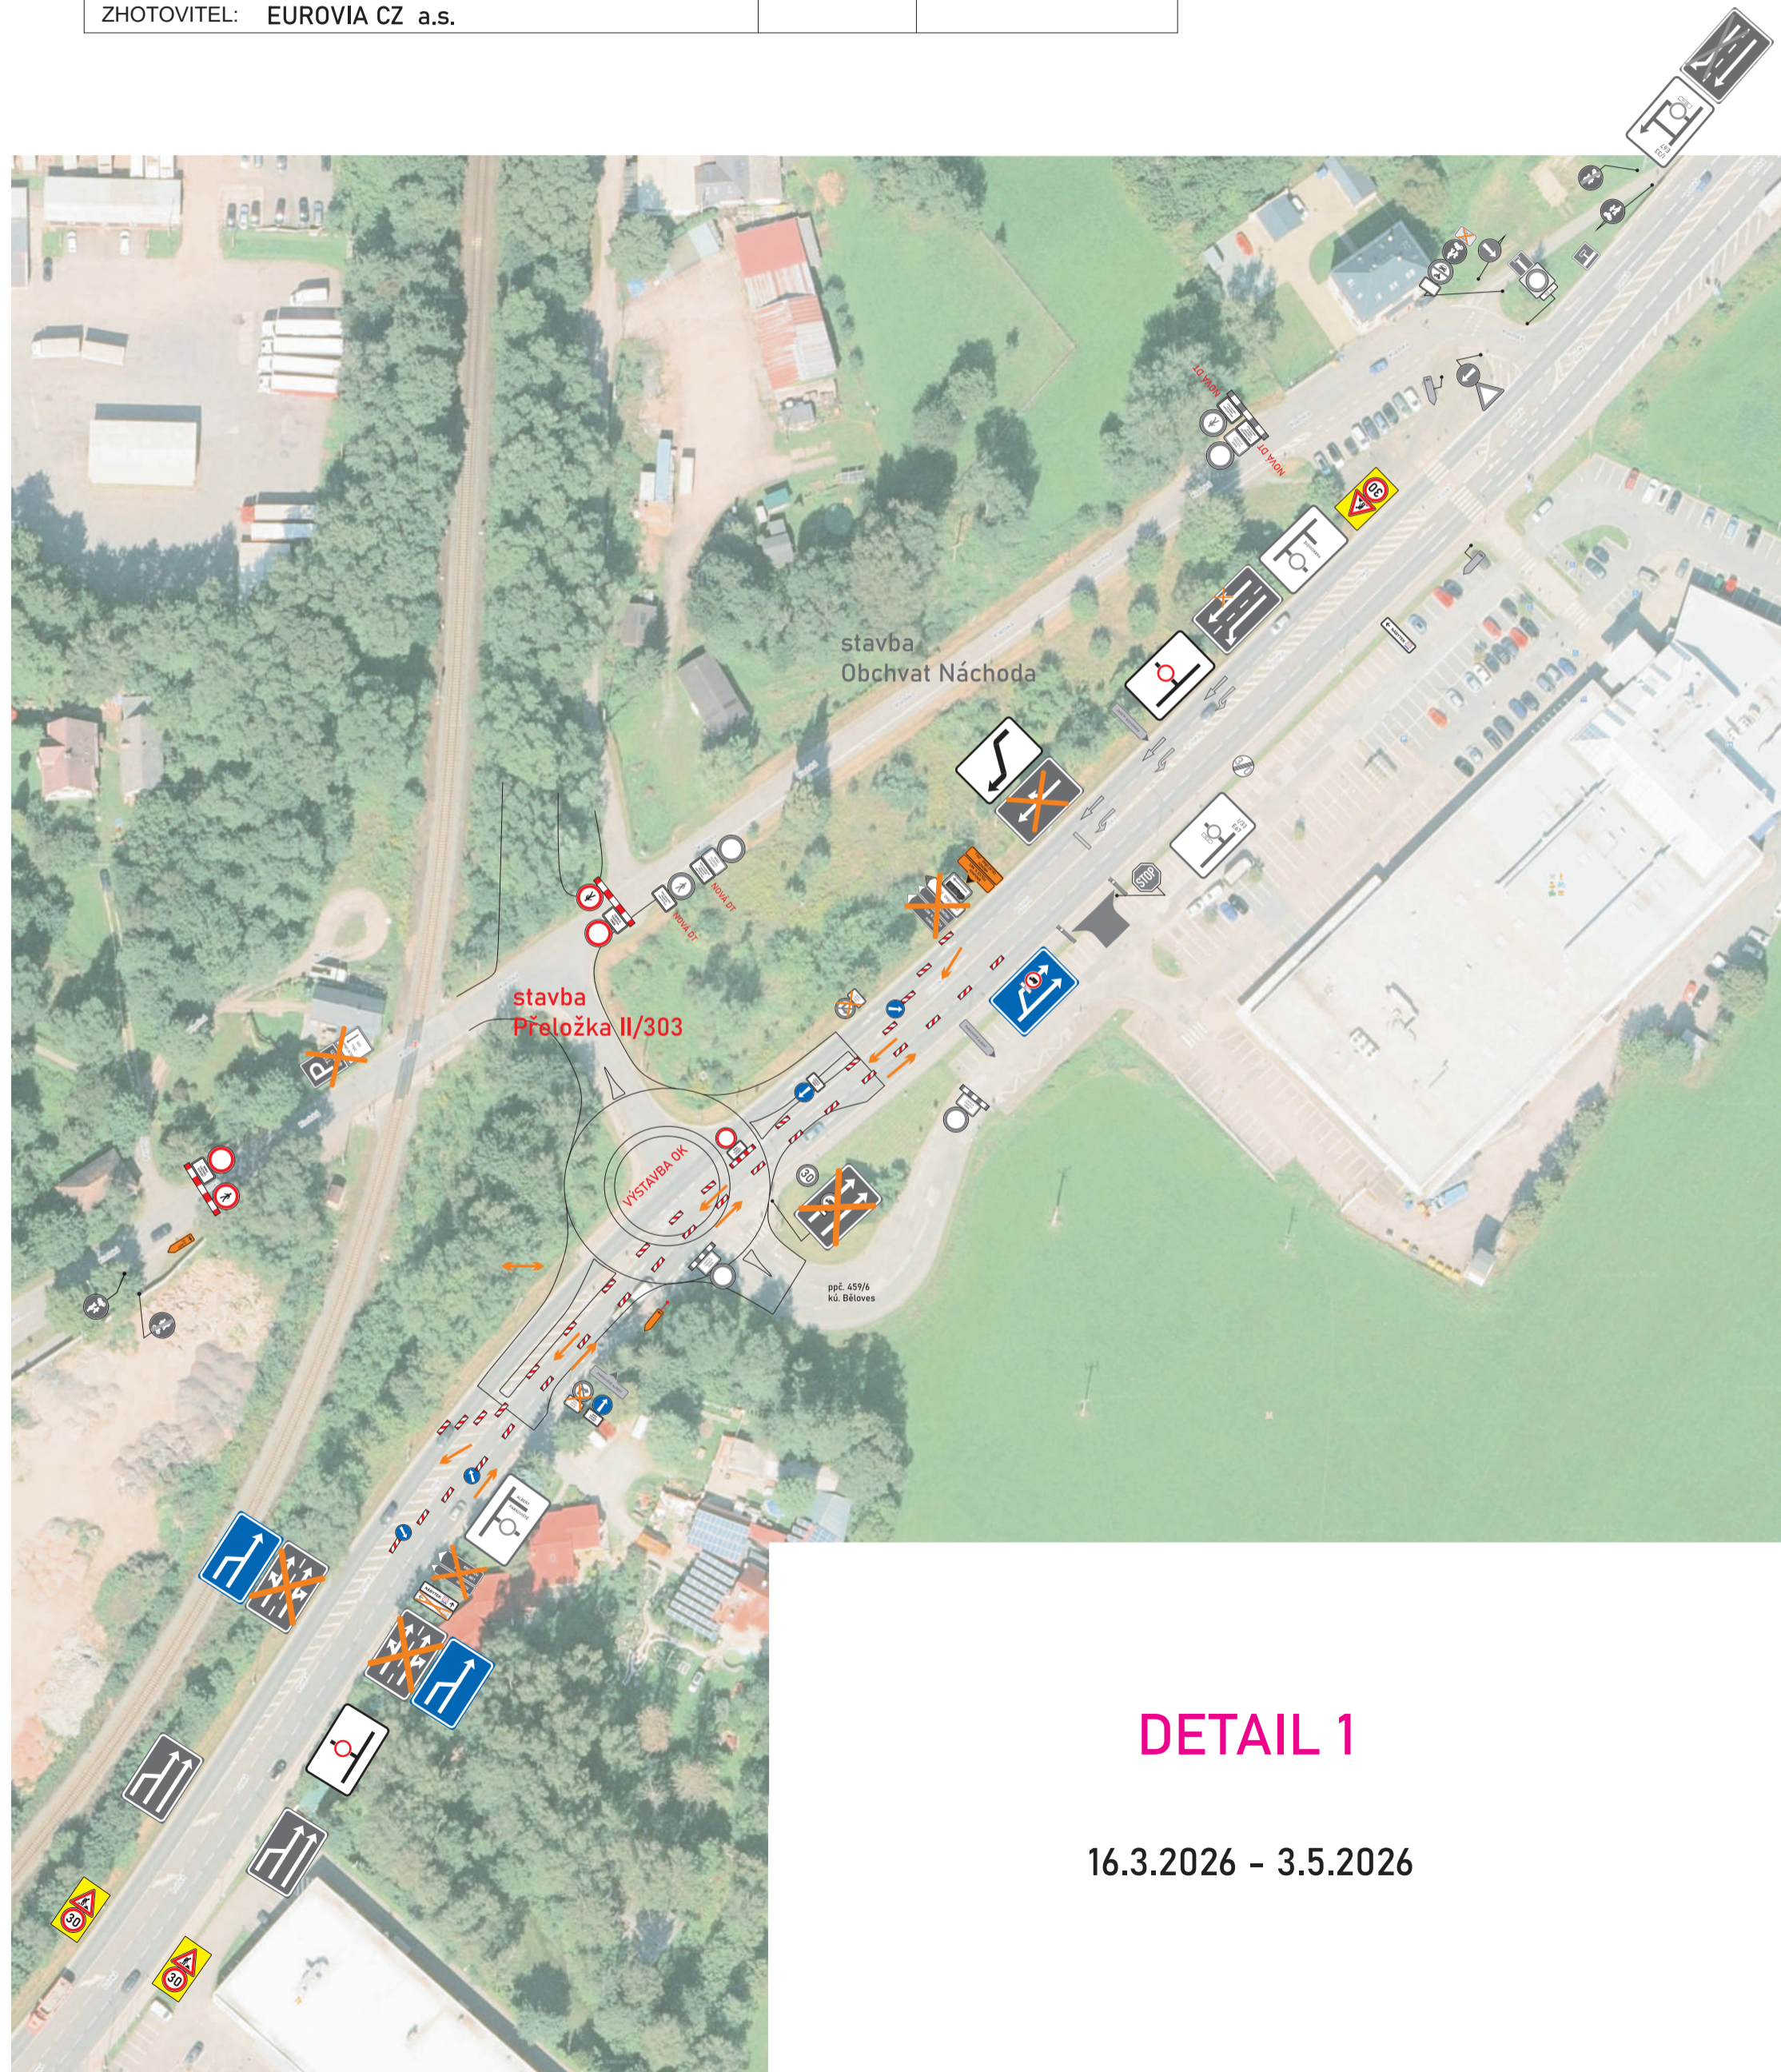
**PDZ**  
**16.3.2026 - 30.11.2026** (konec stavby Přeložka II/303)

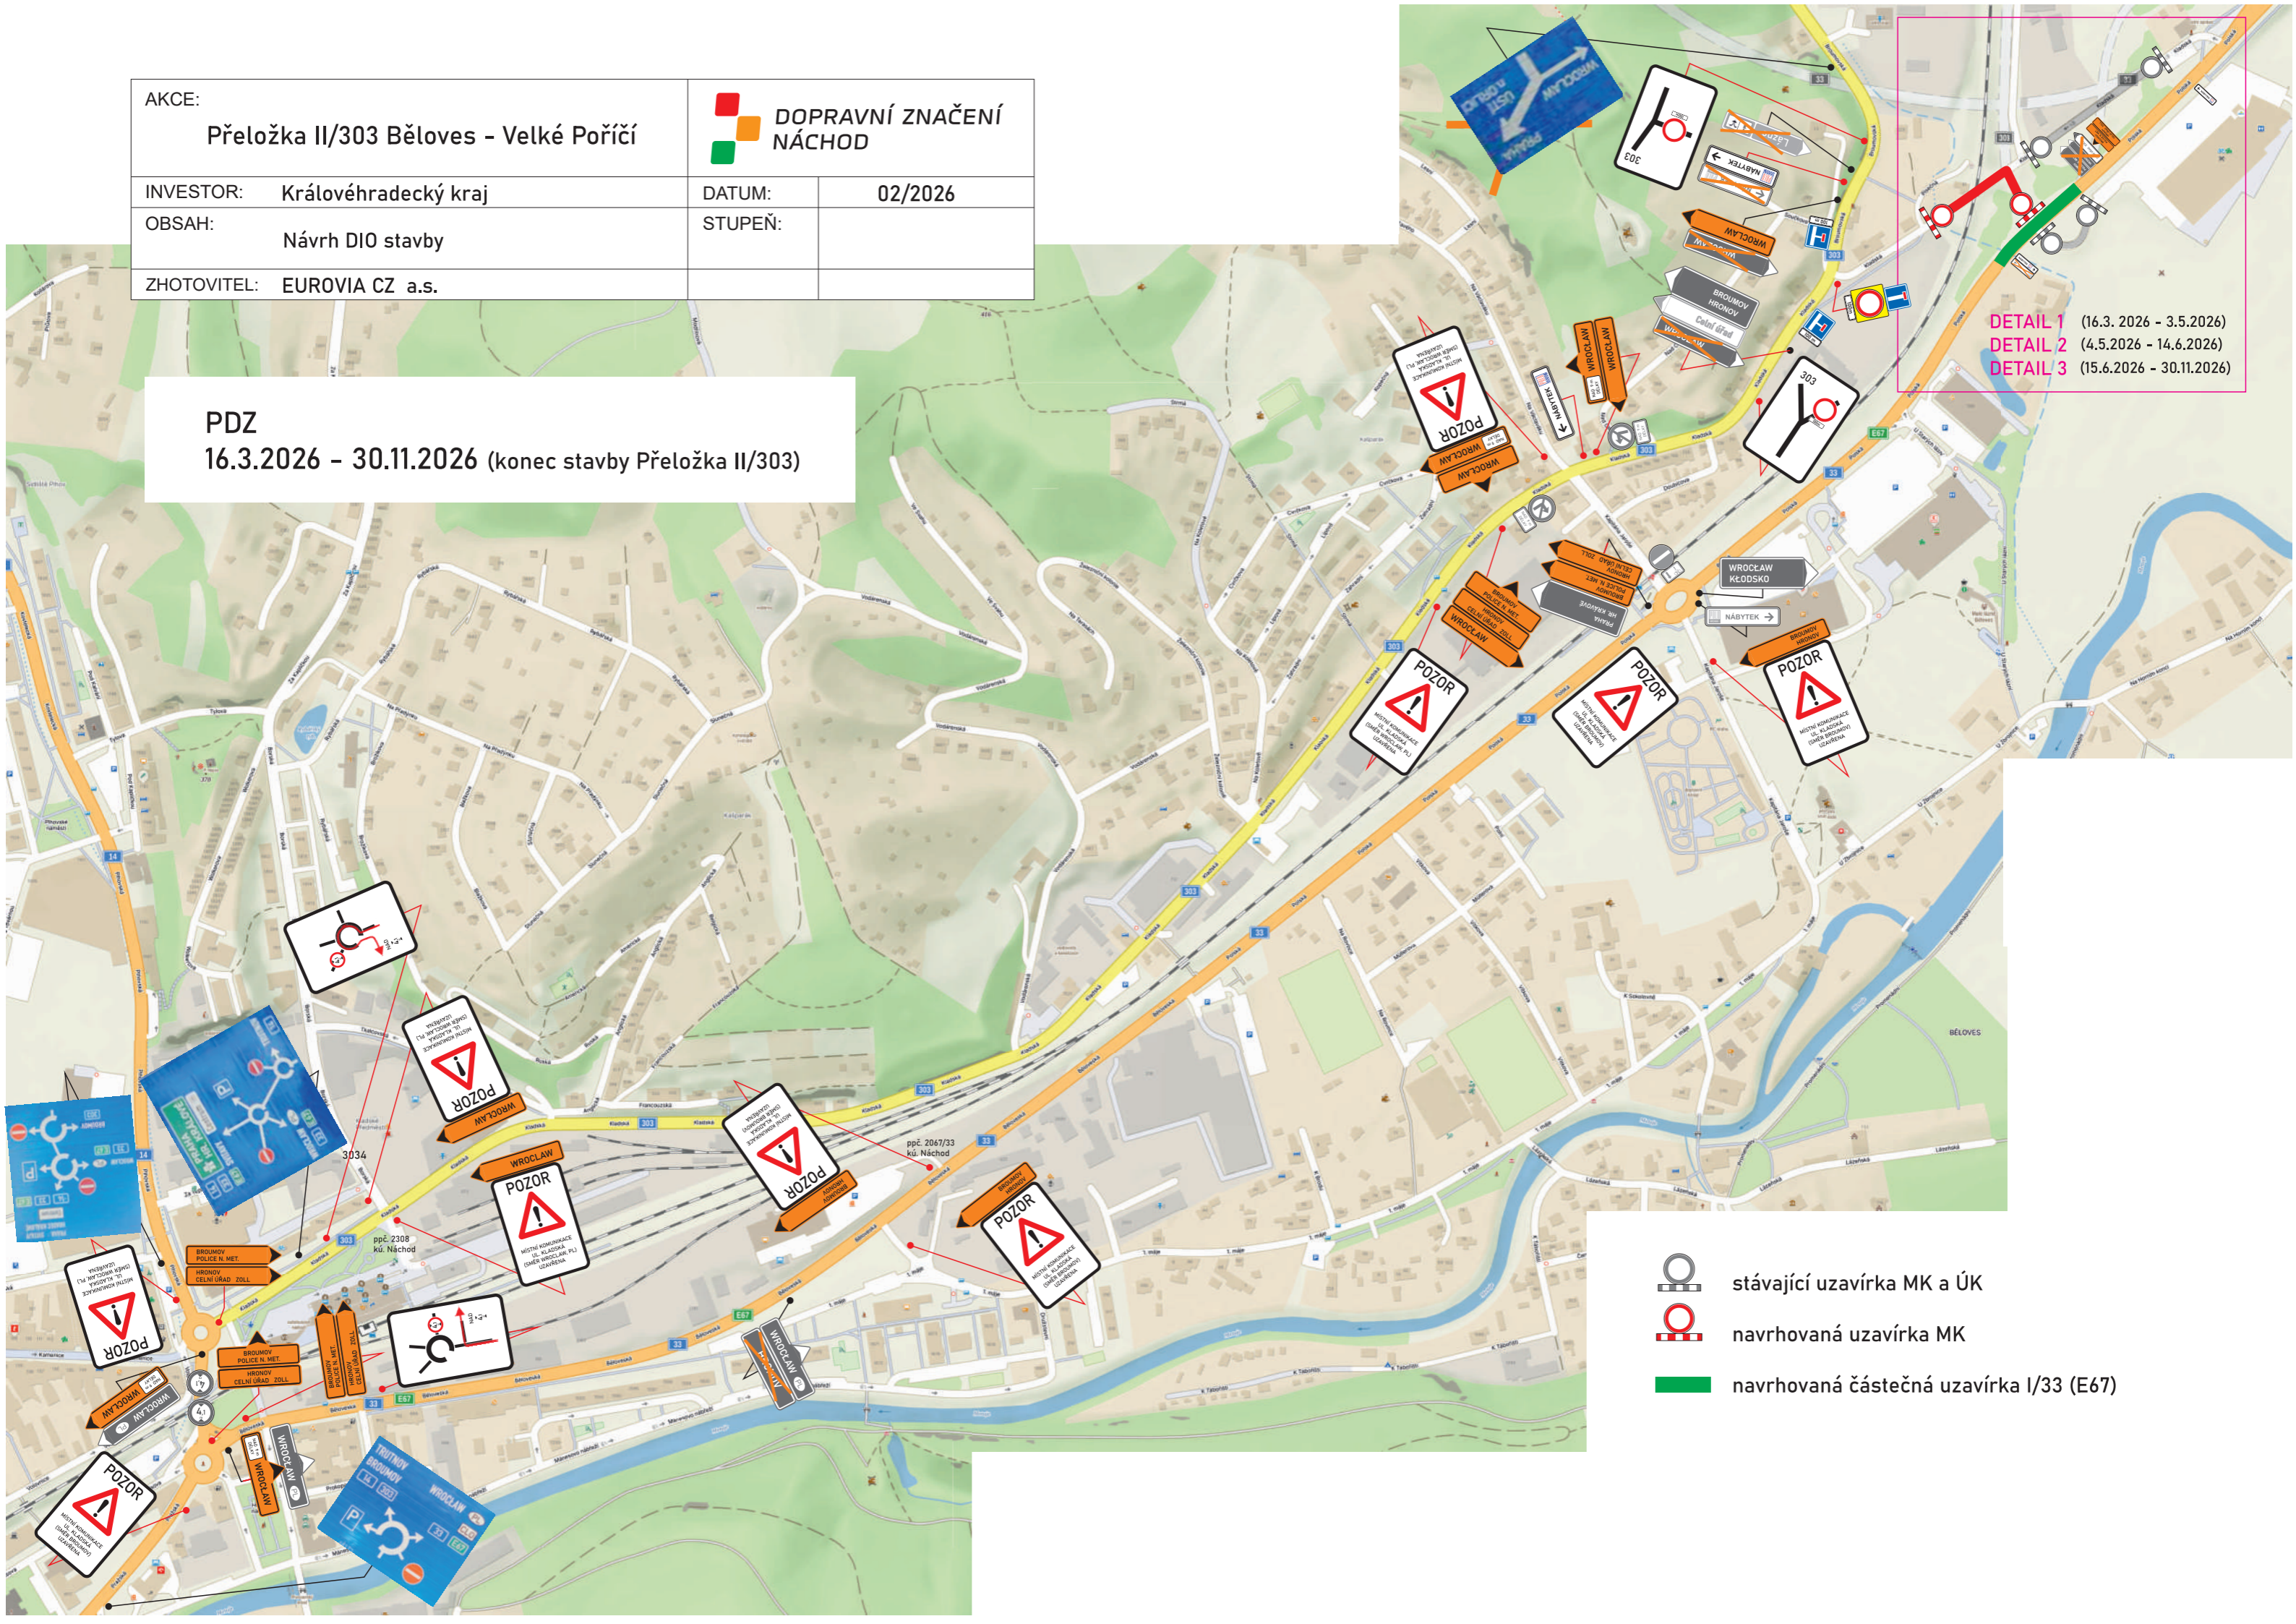**DETAIL 1** (16.3.2026 - 3.5.2026)  
**DETAIL 2** (4.5.2026 - 14.6.2026)  
**DETAIL 3** (15.6.2026 - 30.11.2026)




-  stávající uzavírka MK a ÚK
-  navrhovaná uzavírka MK
-  navrhovaná částečná uzavírka I/33 (E67)


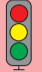
AKCE: Přeložka II/303 Běloves - Velké Poříčí	 <b>DOPRAVNÍ ZNAČENÍ NÁCHOD</b>		
INVESTOR: Královéhradecký kraj	DATUM:	02/2026	
OBSAH: Návrh DIO stavby	STUPEŇ:		
ZHOTOVITEL: EUROVIA CZ a.s.			




**DETAIL 1**

16.3.2026 - 3.5.2026

AKCE: <b>Přeložka II/303 Běloves - Velké Poříčí</b>	 <b>DOPRAVNÍ ZNAČENÍ NÁCHOD</b>	
INVESTOR: Královéhradecký kraj	DATUM:	02/2026
OBSAH: Návrh DIO stavby	STUPEŇ:	
ZHOTOVITEL: EUROVIA CZ a.s.		

 5:30 - 18:00 hod.  
Po - Ne  
 18:00 - 5:30 hod.  
Po - Ne

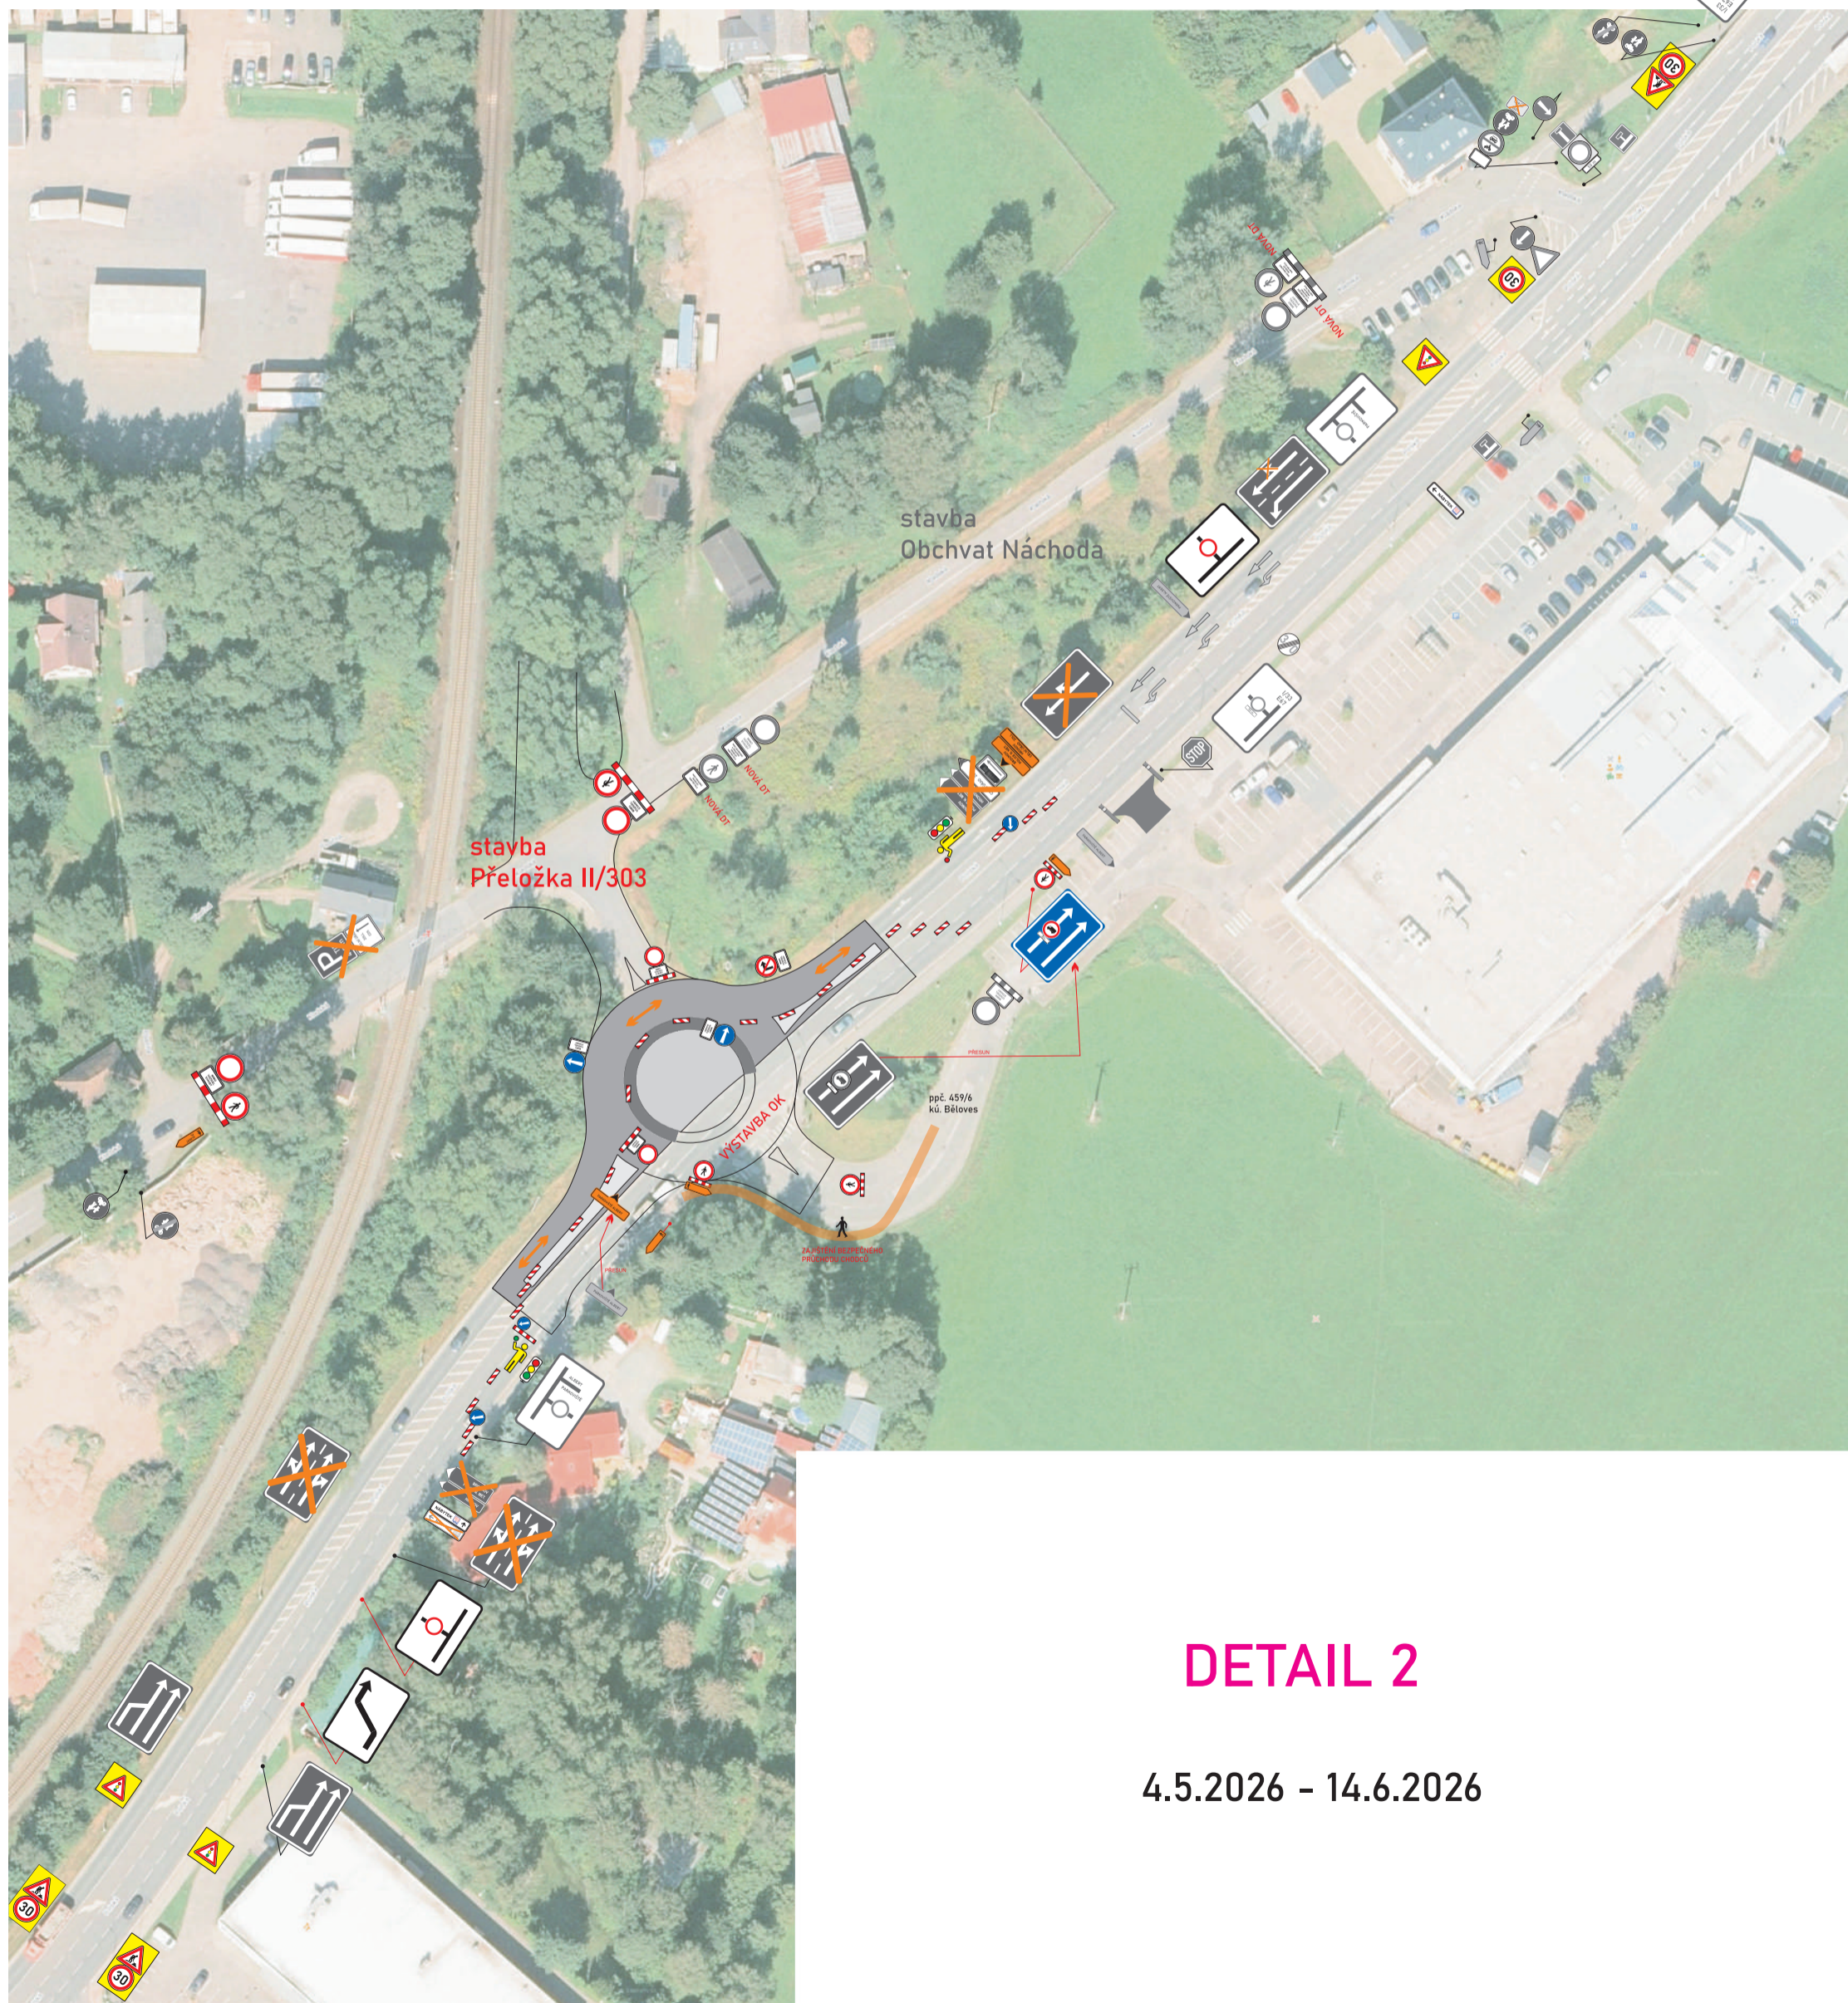

## DETAIL 2


4.5.2026 - 14.6.2026





**Objízdná/obchůzka trasa  
pro cyklisty a chodce**

16.3.2026 - 30.11.2026  
(konec stavby  
Přeložka II/303)

AKCE:	Přeložka II/303 Bělouves - Velké Poříčí		 <b>DOPRAVNÍ ZNAČENÍ NÁCHOD</b>
INVESTOR:	Královéhradecký kraj	DATUM:	
OBSAH:	Návrh DIO stavby	STUPEŇ:	
ZHOTOVITEL:	EUROVIA CZ a.s.		